


台北圓山大飯店全區建物尺寸圖

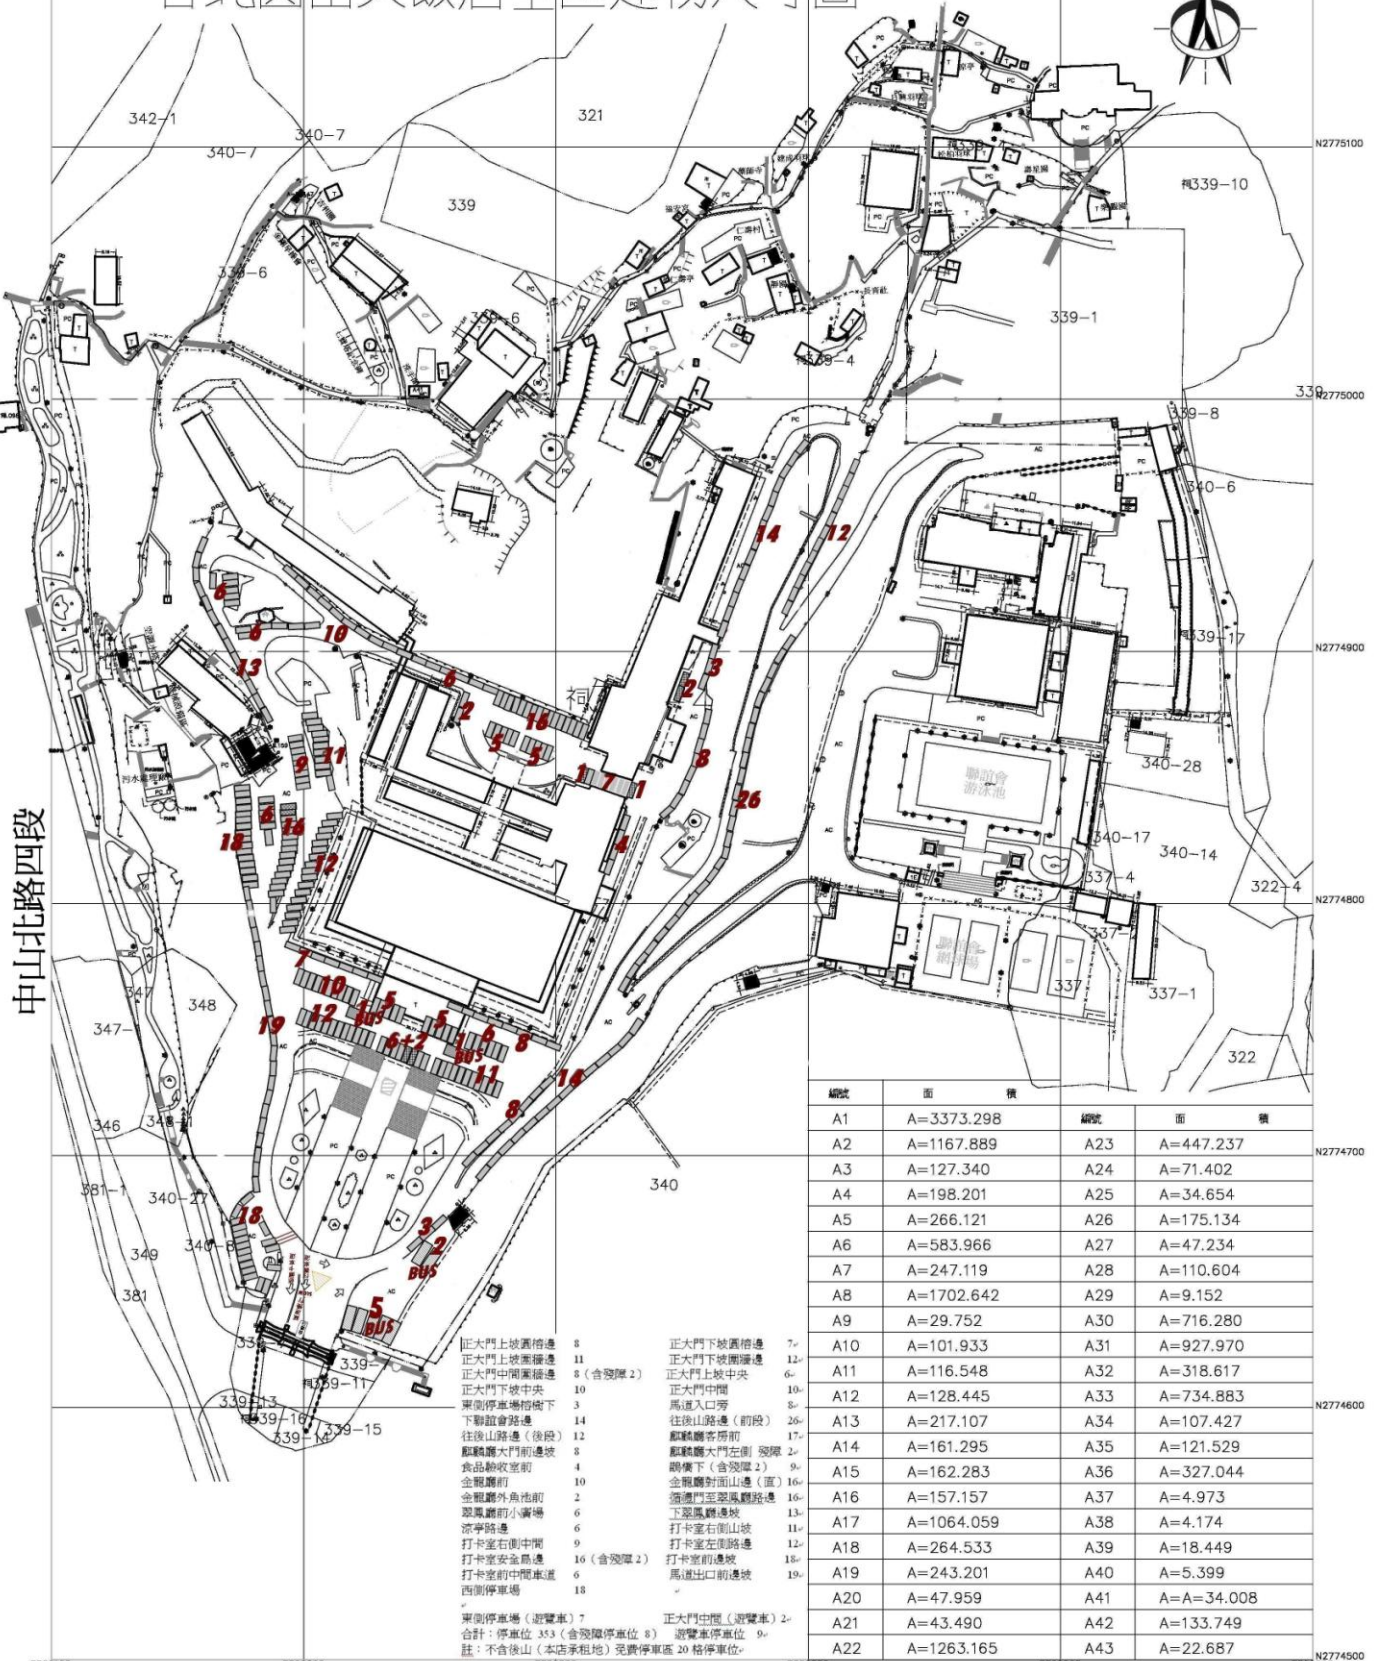

中山北路四段

編號	面積	編號	面積
A1	A=3373.298	A23	A=447.237
A2	A=1167.889	A24	A=71.402
A3	A=127.340	A25	A=34.654
A4	A=198.201	A26	A=175.134
A5	A=266.121	A27	A=47.234
A6	A=583.966	A28	A=110.604
A7	A=247.119	A29	A=9.152
A8	A=1702.642	A30	A=716.280
A9	A=29.752	A31	A=927.970
A10	A=101.933	A32	A=318.617
A11	A=116.548	A33	A=734.883
A12	A=128.445	A34	A=107.427
A13	A=217.107	A35	A=121.529
A14	A=161.295	A36	A=327.044
A15	A=162.283	A37	A=4.973
A16	A=157.157	A38	A=4.174
A17	A=1064.059	A39	A=18.449
A18	A=264.533	A40	A=5.399
A19	A=243.201	A41	A=34.008
A20	A=47.959	A42	A=133.749
A21	A=43.490	A43	A=22.687
A22	A=1263.165		

- 正大門上坡舊待邊 8
- 正大門上坡新待邊 11
- 正大門中間舊待邊 8 (含發障 2)
- 正大門下坡中央 10
- 東側停車場待邊下 3
- 下聯誼會路邊 14
- 往後山路邊 (後段) 12
- 服務廳大門前邊坡 8
- 食品沖收室前 4
- 金龍廳前 10
- 金龍廳外角池前 2
- 翠鳳廳前小廣場 6
- 涼亭路邊 6
- 打卡室右側中間 9
- 打卡室安全島邊 16 (含發障 2)
- 打卡室前中間車道 6
- 西側停車場 18
- 東側停車場 (遊覽車) 7
- 合計: 停車位 353 (含發障停車位 8) 遊覽車停車位 9。
- 註: 不含後山 (本店承租地) 免費停車區 20 格停車位。
- 正大門下坡舊待邊 7
- 正大門下坡新待邊 12
- 正大門上坡中央 6
- 正大門中間 10
- 馬道入口旁 8
- 往後山路邊 (前段) 26
- 服務廳客席前 17
- 服務廳大門左側發障 2
- 聯誼會下 (含發障 2) 9
- 金龍廳對面山邊 (直) 16
- 翠鳳廳至翠鳳廳路邊 16
- 下翠鳳廳邊坡 13
- 打卡室右側山坡 11
- 打卡室左側路邊 12
- 打卡室前邊坡 18
- 馬道出口前邊坡 19
- 正大門中間 (遊覽車) 2