

標單

業主：圓山大飯店

工程名稱：圓苑廚22.23.25冷凍庫汰換工程

114年 月 日

項次	品名 / 規格	數量	單位	單價	複價	備註
壹	冷凍藏庫拆裝工程	1	式			
貳	水冷式變頻冷凍藏DC機組及蒸發器	1	式			
參	設備拆除	1	式			
肆	庫內泥作工程	1	式			
伍	設備吊裝定位及補強	1	式			
陸	工程保險及勞工職業安全衛生管理費	1	式			
				合計		
柒	營業稅5%	1	式	稅金		
				總計		

總計：新台幣 佰 拾 萬 仟 佰 拾 元整

附註：1. 施工時如有破損原有設備，需原樣復原。
 2. 本工程採責任施工，承商應於報價前對圖說、文件及現場實際瞭解，如有任何疑問，應於開標前提出討論或修正，本項工程標單數量、項目僅供參考，承商依圖說及現場自行調整報價，得標後不得追加任何費用。
 3. 工程廢棄物需當日清運，載離本店。
 4. 本項工程如有未盡事宜，協調工程暨勞工安全衛生部門依慣例圓滿完成。
 5. 完工經驗收合格後，二個月一次電匯付款。
 6. 設備工程保固貳年。

廠 商：
 負 責 人：
 地 址：
 電 話：

標 單 明 細 單

業 主：圓山大飯店

工程名稱：圓苑廚22. 23. 25冷凍庫汰換工程

日期：114年 月 日

項次	品 名 / 規 格	數量	單位	單 價	總 價	備 註
壹	冷凍藏庫拆裝工程					
一	冷凍藏庫體拆除					
1	(0.65坪)雙面不銹鋼六面組合式保溫庫體	1	式			
	尺寸:60mm(t) L1560*W1270*H2400mm					
	旋開扇型掃地門:W680*H1800mm(右開*1樘)					
2	(3.9坪)雙面不銹鋼六面組合式保溫庫體	1	式			
	尺寸:110mm(t) L6300*W2000*H2180mm					
	隔間板尺寸:L2000*H2180*1堵					
	旋開扇型掃地門:W880*H1850mm(左開*2樘)					
3	(4坪)雙面不銹鋼六面組合式保溫庫體	1	式			
	尺寸:110mm(t) L4050*W3150*H2180mm					
	隔間板尺寸:L2180*H3150*1堵					
	旋開扇型掃地門:W700*H1850mm(右開*2樘)					
二	冷凍藏庫體新建					
1	(3.9坪)雙面不銹鋼六面組合式保溫庫體					
	尺寸:110mm(t) L6300*W2000*H2300mm					
	隔間板尺寸:110mm(t) L2000*H2300mm*1堵					
	旋開扇型加高掃地B門:W880*H1850mm*左開*2樘					
	門框加裝電熱鋁門檻，門面施作3支劍型後紐					
	庫體鋼板使用不銹鋼板T:0.5mm 霧面施作					
1.1	110mm(t)雙面不銹鋼板組合式底板	1	式			
	尺寸:L6300*W2000mm*1堵					
1.2	110mm(t)雙面不銹鋼板組合式頂板	1	式			
	尺寸:L6300*W2000mm*1堵					
1.3	110mm(t)雙面不銹鋼板組合式立板	1	式			
	尺寸:L2000*H2300mm*2堵					
	尺寸:L6300*H2300mm*2堵					
1.4	110mm(t)雙面不銹鋼板組合式立板	1	式			
	尺寸:L2000*W2300mm*1堵					
1.5	庫體隔間(追加)旋開扇型加高掃地B門組	1	樘			
	110mm(t)尺寸:L1850*W880mm*左開*1樘					
1.6	旋開門把手.劍型後紐更換成全不銹鋼材質	2	樘			
1.7	旋開扇型掃地門組加高並加裝1支(ST)劍型後紐	2	樘			
	L1850*W880*T110*左開*2樘					
1.8	加裝-旋開扇型掃地門組專用鋁合金電熱鋁門檻	2	支			
	含電熱線 L:1100mm*1支					
1.9	庫體下方地面施作 背膠型油毛氈(防水層)	1	式			
	尺寸:L6300*W2000mm*1堵					
2	(3.9375坪)雙面不銹鋼六面組合式保溫庫體					
	尺寸:110mm(t) L4050*W3150*H2300mm					
	旋開扇型掃地門:W800*H1850mm*右開*1樘					

	門框加裝電熱鋁門檻，門面施作3支劍型後紐					
	庫體鋼板使用不銹鋼板T:0.5mm 霧面施作					
2.1	110mm(t)雙面不銹鋼板組合式底板	1	式			
	尺寸:L4050*W3150mm*1堵					
2.2	110mm(t)雙面不銹鋼板組合式頂板	1	式			
	尺寸:L4050*W3150mm*1堵					
2.3	110mm(t)雙面不銹鋼板組合式立板	1	式			
	尺寸:L3150*H2300mm*2堵					
	尺寸:L4050*H2300mm*2堵					
2.4	旋開門把手. 劍型後紐更換成全不銹鋼材質	1	檯			
2.5	旋開扇型掃地門組加高並加裝1支(ST)劍型後紐	1	檯			
	L1850*W800*T110*右開*1檯					
2.6	加裝-旋開扇型掃地門組專用鋁合金電熱鋁門檻	1	支			
	含電熱線 L:1100mm*1支					
2.7	庫體下方地面施作 背膠型油毛氈(防水層)	1	式			
	尺寸:L6300*W2000mm*1堵					
三	雜項垃圾運棄及運雜費	1	式			
				小計		
貳	水冷式變頻冷凍藏DC機組及蒸發器					
一	冷藏變頻機組	1	套			
	型號:WPWM-125MLDC1 / ET:-10℃ DT:+40℃					
	尺寸:L387*W530*H266mm					
	使用溫度:+2℃					
	能力:4122W					
	電壓:1φ220V					
二	冷藏變頻機組	1	套			
	型號:WPWM-135AMDC1 / ET:-10℃ DT:+40℃					
	尺寸:L873*W530*H266mm					
	使用溫度:-2℃					
	能力:5300W					
	電壓:1φ220V					
三	冷凍變頻機組	1	套			
	型號:WPWM-135ALDC1 / ET:-30℃ DT:+40℃					
	尺寸:L873*W530*H266mm					
	使用溫度:-20℃					
	能力:2118W					
	電壓:1φ220V					
四	蒸發器					
1	冷藏蒸發器(半面電熱)/台制 2.5HP	1	台			
	尺寸:L1275*W375*H400mm					
	能力:3573W					
	電壓:1φ220V					
2	冷藏蒸發器(半面電熱)/台制 3.5HP	1	台			
	尺寸:L1390*W435*H480mm					
	能力:5300W					

	電壓:1φ220V					
3	冷凍蒸發器(全面電熱)/台制 3.5HP	1	台			
	尺寸:L1390*W435*H480mm					
	能力:2100W					
	電壓:1φ220V					
五	電子式溫控器/Danfoss-EKC-202 D (含相關配件)	3	套			
				小計		
參	設備拆除					
一	舊機組拆除	4	台			
二	舊蒸發器拆除	4	台			
三	急藏蒸發器拆除	1	台			
四	舊管路及線路拆除	5	套			
五	舊庫板搬運及丟棄處理	8.6	P			
六	冷卻水管路拆除	5	套			
				小計		
肆	庫內泥作工程					
一	保護+拆除工程(冷庫地坪二次)					
1	舊有冷庫庫內及庫底地坪切割+敲碎(二層)	32	m ²			
2	原作業室內及部分走道區天花板拆除 L470*W360cm	1	式			
3	施工區作業圍籬隔間(含拆除→新隔→復原)	50	尺			
4	廢棄物清理及運搬工(運至停車場)	6	工			
5	水電配合拆除燈具及地排孔封管	1	式			
6	垃圾運棄	3	台			
二	新建工程(地坪灌漿二次)					
1	新作作業室輕鋼架天花板(配合夜間施工)	36	m ²			
2	庫底地坪新作水泥砂漿整地					
	新鋪設4分鋼筋@15*15cm(拆庫區域)	16	m ²			
	庫庫底地坪灌漿3000Psi H:12~15cm	16	m ²			
	清理運搬工	4	工			
3	庫內地坪新作水泥砂漿整地貼磚					
	新鋪設4分鋼筋@15*15cm(拆庫區域)	16	m ²			
	庫庫底地坪灌漿3000Psi H:12~15cm	16	m ²			
	庫內貼20*20止滑地磚	16	m ²			
	施工區庫邊+庫底地板水泥砂漿填縫及磁磚修整	1	式			
	清理運搬工	4	工			
三	其他工程					
1	新作作業室及庫邊天花板整修(含新補板+骨架)	1	式			
2	新作作業室隔間(C型鋼+雙面矽酸鈣板t:9mm)	22	m ²			
3	不銹鋼門+門框 W90*H210cm	1	樘			
4	矽酸鈣隔間牆油漆(雙面)	1	式			
5	水電配合燈具重新調整(含新設平板燈)	1	式			
6	完工粗清	1	式			
7	清理搬運工	4	工			
8	垃圾清理	2	台			
				小計		

伍	設備吊裝定位及補強					
一	庫板組立安裝	7.8	P			
二	機組鐵架修改補強	3	套			
三	機組安裝定位(含防震墊)	3	套			
四	蒸發吊裝定位	3	台			
五	溫控器安裝定位	3	組			
六	設備系統管路配置					
	銅管:L Type					
	7/8"	45	M			
	3/8"	52	M			
2	銅彎頭另料	1	式			
3	銀焊條2%	1	式			
4	氧乙炔燒焊組	1	式			
5	管路吊架及另件部品	1	式			
6	低壓過濾器 7/8	3	只			
7	乾燥機 3/8	3	只			
8	電磁閥 3/8	3	只			
9	膨脹閥 Danfoss	3	只			
10	冷媒 R-404	29	KG			
11	系統站壓、探漏	3	套			
12	系統抽真空、調試	3	套			
13	安裝工資	15	工			
七	保溫工程					
1	PE保溫材質					
	7/8*1"	26	M			
	7/8*2"	18	M			
2	保溫另料	1	批			
3	保溫工資	10	工			
八	水電工程					
1	PVC導線					
	5.5mm ²	200	M			
	2.0mm ²	100	M			
2	線材另料	1	式			
3	PVC電管 1"	60	M			
4	彎頭另料	1	批			
5	1"軟管	15	M			
6	安裝工資	8	工			
九	冷卻水修改工程					
1	3/4不銹鋼軟管1.5M	6	支			
2	彎頭另料	1	批			
3	東光不銹鋼球閥 3/4"	6	只			
4	直接頭 3/4	6	支			
5	壓力給水閥 3/4"	3	組			
6	修改工資	10	工			
十	照明LED防潮燈具	6	盞			


	防潮燈具安裝	6	盞			
十一	EMS管理系統					
1	乙太網路型BACnet(B-BC)閘道器	1	台			
2	乙太網路型控制器	1	式			
3	DDC控制箱體(訂製品)	1	只			
4	冷凍櫃溫庫傳訊器	3	只			
5	冷凍櫃電表	3	只			
6	管線工程	1	式			
7	圖控系統撰寫工資	1	式			
8	DDC控制器程式撰寫、測試調整工資	1	式			
9	教育訓練費	1	式			
十二	臨時區域圍籬/冷庫與廚房隔間安裝、拆除工料	1	區			
	(採木作方式隔間圍籬)					
				小計		
陸	工程保險及勞工職業安全衛生管理費	1	式			
				合計		
柒	營業稅5%			稅金		
				總計		
總計:新台幣 佰 拾 萬 仟 佰 拾 元整						

廠 商 :

負 責 人:

電 話 :

地 址 :

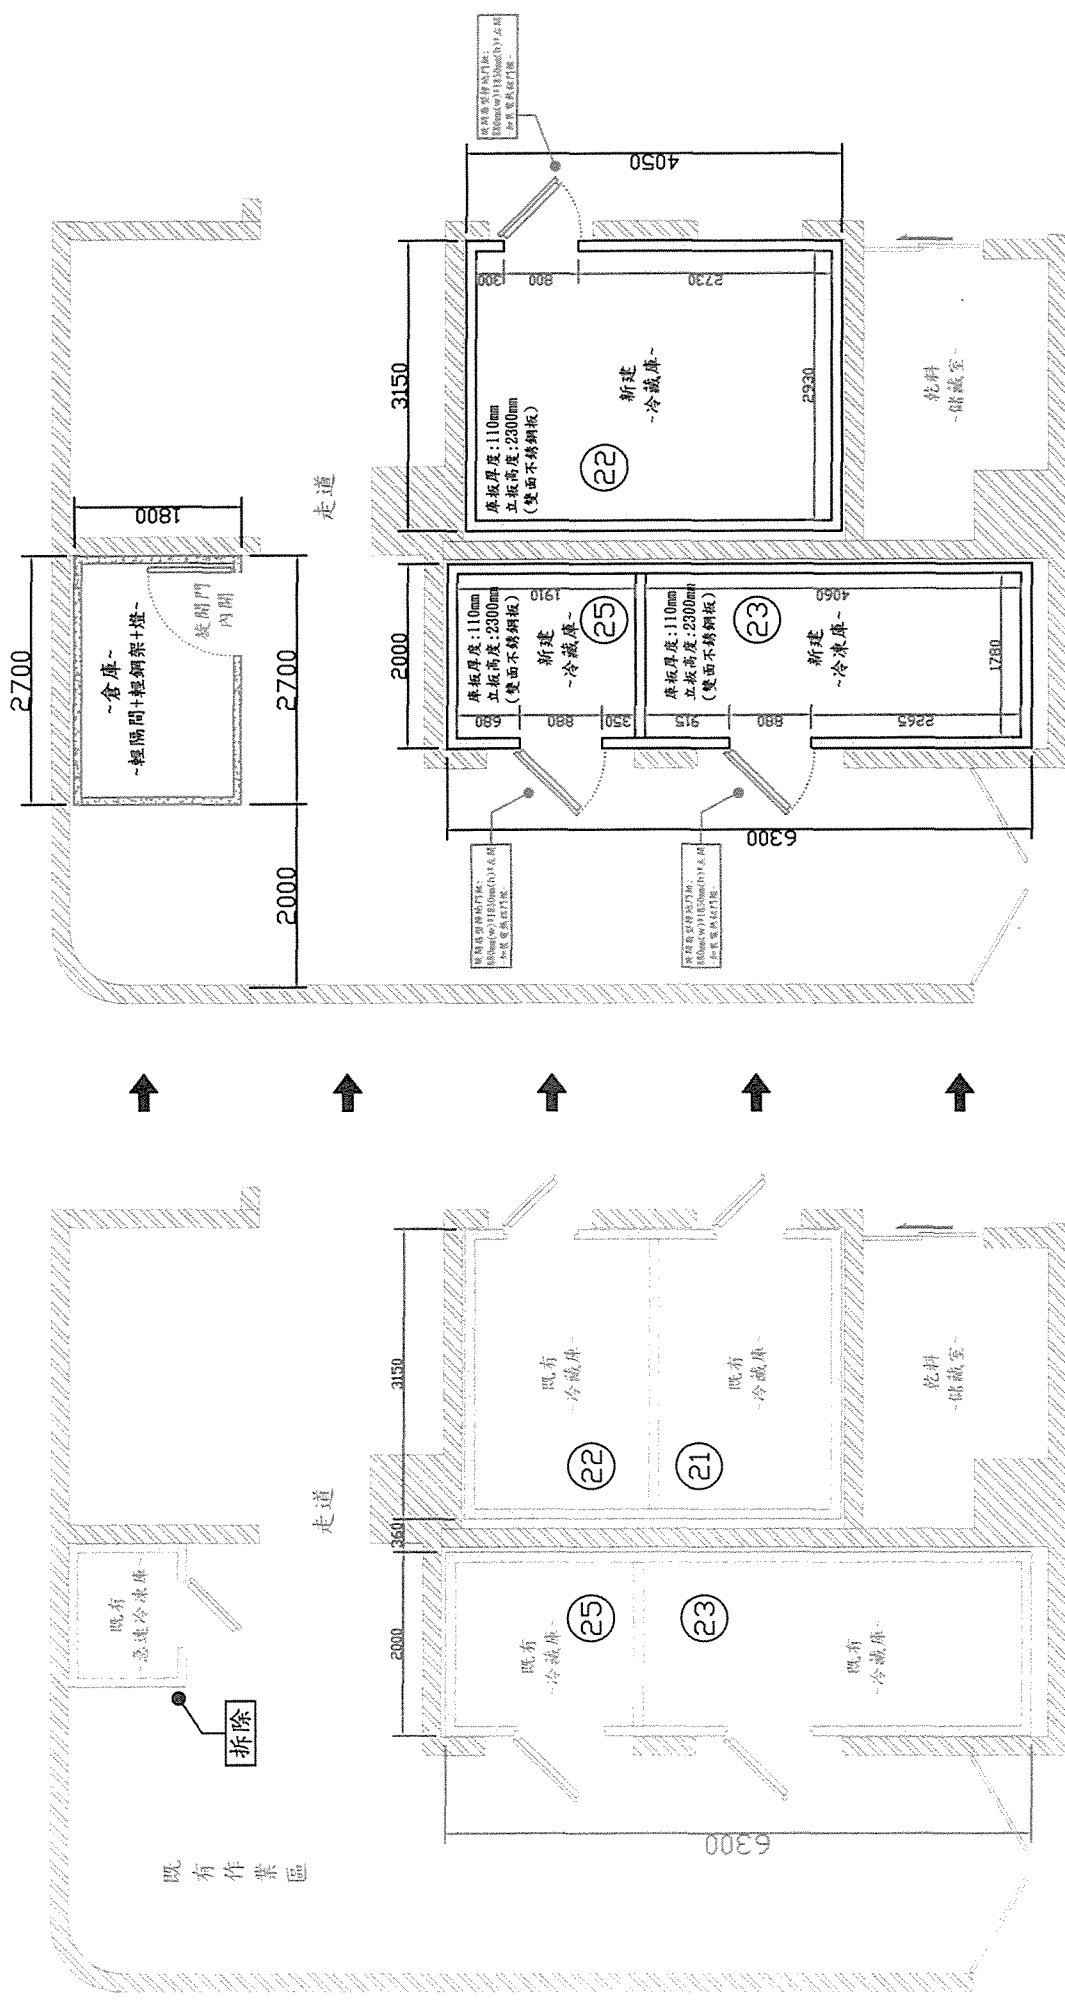

PS:原21、22庫改成1庫編號:「22號」

工程名稱		台北市-圓山大飯店 "圓苑廚"餐廳廚房-新增設及更新 3.88坪庫體*1台+3.9375坪*1台;共2台 六面組合式庫體現場完成後-配置示意圖	審核:	比例:	繪圖:	圖號:	圖面尺寸單位:m/m	
			確認:	NONE		NO. 4		
				日期:				
				114.03.21				