


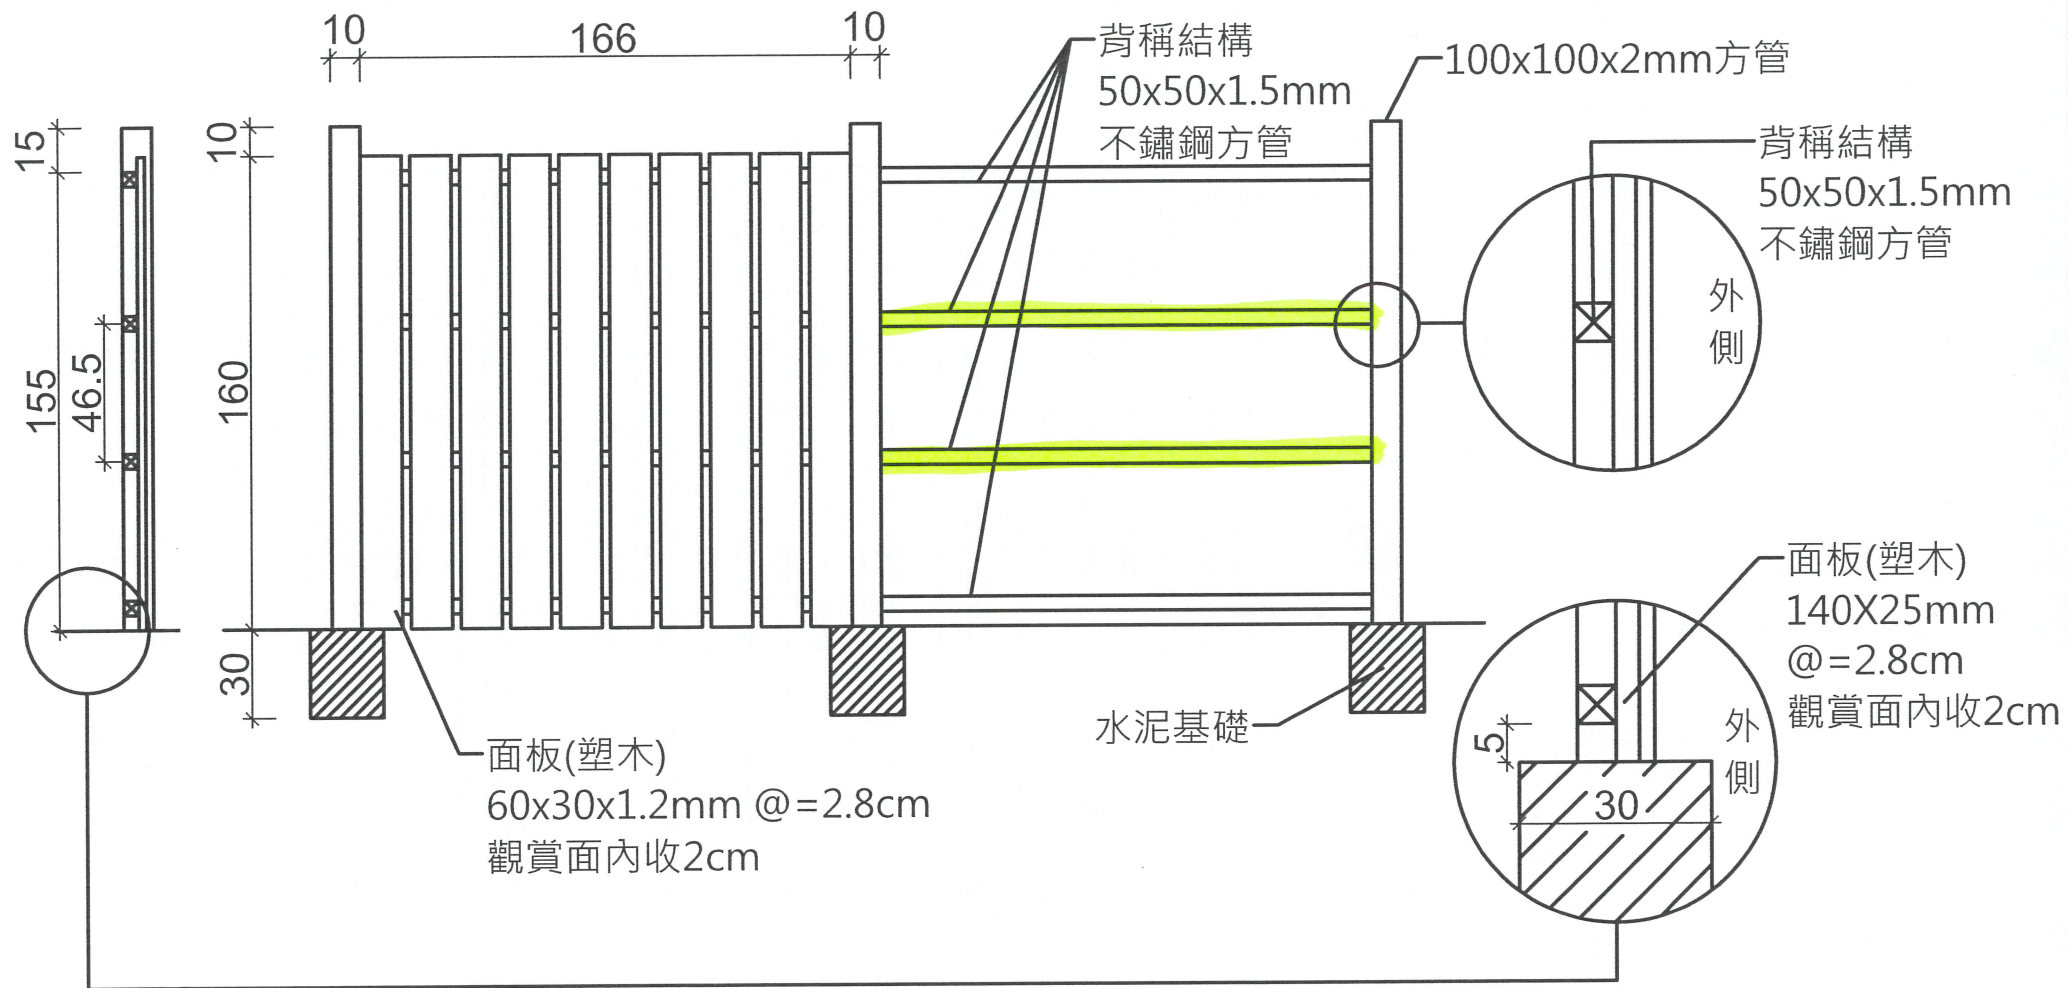

圓山轉角斜坡美化

客戶名稱 ----

地 址 ----

繪 圖 日期

圖 號

4
A

備 註